



กฎ ระเบียบ ที่เกี่ยวข้อง (ระบุ ข้อบังคับ ระเบียบ ประกาศที่กำหนดเกณฑ์/อัตราเบิกจ่าย)

ลำดับที่	รายการ	หน่วยนับ	จำนวน	วงเงินที่ขอ ซื้อ หรือจ้าง สุทธิ	ส่วนพัสดุ			หมายเหตุ
					ราคาหรือ ค่าจ้าง ในห้อง ตลาด ปัจจุบัน ต่อหน่วย	ราคาร้าง หลังสุด ต่อหน่วย	กำหนด เวลาที่ ต้องการ ใช้หรือแล้ว เสร็จ	
1	ติดตั้งป้ายบอกทางภายใน คณะฯ จำนวน 2 จุด (ข.65- 2-01362 ส่วนกลางฯ)	งาน	1	160,500.00				
รวม				160,500.00				

อ.ทพ.ดร. ณัฐวุฒิ คุตตะเทพ
รองคณบดีฝ่ายกายภาพ

หัวข้องานพิเศษ

แบบฟอร์มขอรับบริการงานซ่อม
งานกายภาพ (วัสดุ)

เลขที่ใบขอรับบริการงานซ่อม : 65-2-01362
วันที่แจ้งซ่อม : 2022-05-26

ส่วนที่ 1 สำหรับผู้แจ้งซ่อม

ชื่อ / สกุล : นาย เกรียงไกร การสมวรรณ

เบอร์โทร (ภายใน) : 88604

หน่วยงาน : 1324105000 : งานกายภาพ

หัวข้อการแจ้งซ่อม : ป้ายบอกทาง

มีความประสงค์ : ติดตั้ง (ย้ายสถานที่ติดตั้ง)

ประเภทงาน : งานไม้ชำรุด

อาการเสีย : ติดตั้งป้ายบอกทางภายในคณะฯ จำนวน 2 จุด

อาคาร / ชั้น : พื้นที่ส่วนกลาง / GREEN ZONE

ส่วนที่ 2 สำหรับเจ้าหน้าที่ผู้ดูแลเรื่องการซ่อม

ช่างซ่อม : นาย สุพจน์ ศรีเมือง

ประเมินงานซ่อม

ซ่อมได้

เบิกวัสดุ/เปลี่ยนอะไหล่

ขอจัดซื้ออุปกรณ์ภายนอก

ส่งซ่อมภายนอก ✓

แทงชำรุด

กรณีแทงชำรุด

วันที่แทงชำรุด

ความเห็นความเห็น

ค่าซ่อมสูงไม่คุ้มทุนในการซ่อม

หมดอายุการใช้งาน

อะไหล่ลัดกรุ่นไม่สามารถซ่อมได้

.....
.....

รายละเอียดการแทงชำรุด

ควรวางแผนจัดซื้อ

ผู้แจ้งซ่อมรับทราบการปิดงาน

ลงชื่อ

ลงชื่อ

(นาย เกรียงไกร การสมวรรณ)

ช่างซ่อม

หัวหน้างานกายภาพ

วันที่

วันที่

วันที่

**Q Advertising Co.,Ltd**

No. 83, Soi Ngam Wong Wan 2 Yeak 5, Bang Khen Sub-district,
Mueang Nonthaburi District, Nonthaburi Province. 11000

QUOTATION

Tel : 0-2965-9797

Fax : 0-2965-9279

Customer Code : AR000107**Page**

1 of 1

Name : คณะทันตแพทยศาสตร์ จุฬาลงกรณ์มหาวิทยาลัย**Number**

QT22003779-10

Address : ที่อยู่ 34 ถนนอังรีดูนังต์ แขวงวังใหม่ เขตปทุมวัน
กรุงเทพฯ 10330**Date**

30/06/2565

เลขประจำตัวผู้เสียภาษี 099-4-00015883-1

Requisition

โทร.02-218-8863

Contact Person :**Tel :** 02-218-8863**Fax :****Sales Responsible :** จารุพรรณ ตันตวิณชัย**Job Name :** ป้ายบอกทาง

Item	Product code	Product Name	Quantity	Unit	Unit price	Disc/Unit	Amount
1	40PRODUCTION0000001	ค่าผลิตป้ายบอกทางจำนวน 2 ป้าย	2.00	JOB	70,000.00	0.00	140,000.00
2	ISTSTK0005	ค่าติดตั้งป้ายบอกทาง 2 จุด	2.00	JOB	3,000.00	0.00	6,000.00
3	ISTSTK0002	ค่ารื้อถอนป้าย 2 จุด	2.00	JOB	2,000.00	0.00	4,000.00
Total							150,000.00
Discount							0.00
Net Total							150,000.00
VAT							10,500.00
Grand Total							160,500.00

Terms & Conditions :**Payment Terms :** 30 day after BL date**Remarks :****We agree and accept to order you as in the quotation**

Customer signature and company seal

Q Advertising Co.,Ltd

Sales Responsible

Authorize

คณะทันตแพทยศาสตร์ จุฬาลงกรณ์มหาวิทยาลัย

Date

จารุพรรณ ตันตวิณชัย

Date

Date



คณะทันตแพทยศาสตร์ FACULTY OF DENTISTRY Chulalongkorn University

ป้ายบอกทาง



มหาวิทยาลัย
จุฬาลงกรณ์
คณะทันตฯ

Project

ป้าย
บอกทาง

Owner

Designer

Mr.Kongpon Vijittrissadee

Drawing

Mr.Kongpon Vijittrissadee

Scale / Unit

Scale 1:20
Unit of cm.

Checked

Page

1

4

Company





PANTONE
P 73-14 C



PANTONE
2583 C

มหาวิทยาลัย
จุฬาลงกรณ์
คณะทันตฯ

Project

ป้าย
บอกทาง

Owner

Designer

Mr.Kongpon Vijittrissadee

Drawing

Mr.Kongpon Vijittrissadee

Scale / Unit

Scale 1:20
Unit of cm.


Checked

Page


2

4

Company

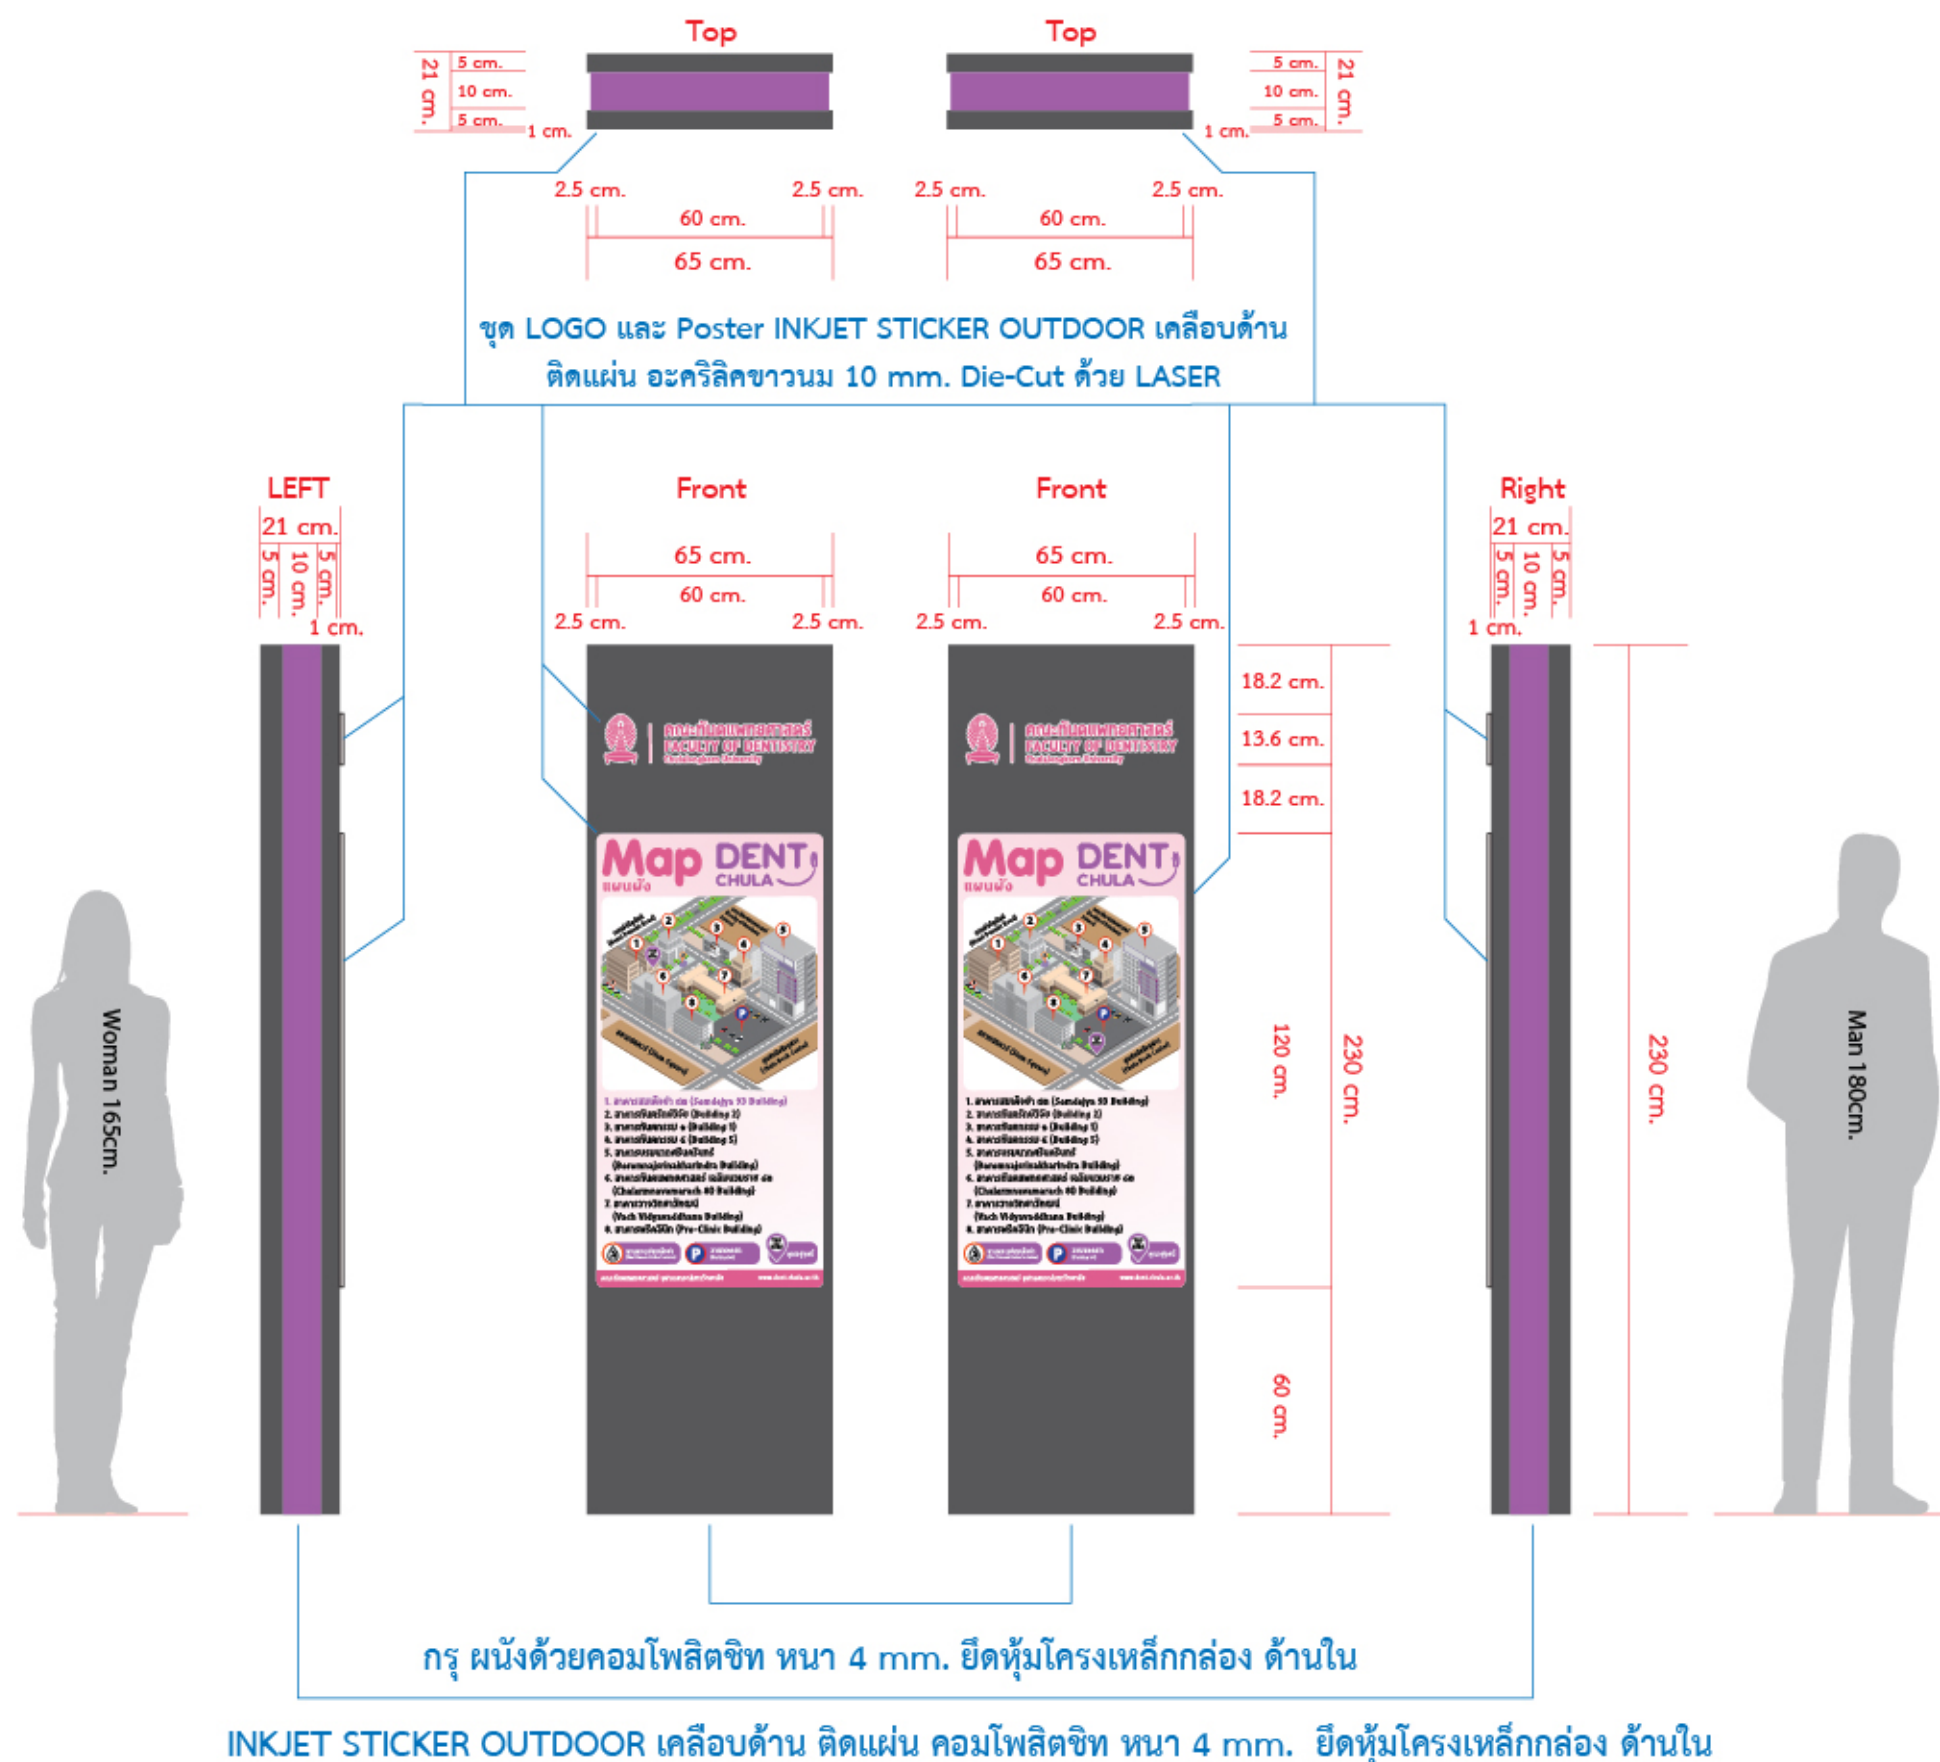

Scale 1:20
Unit of cm.

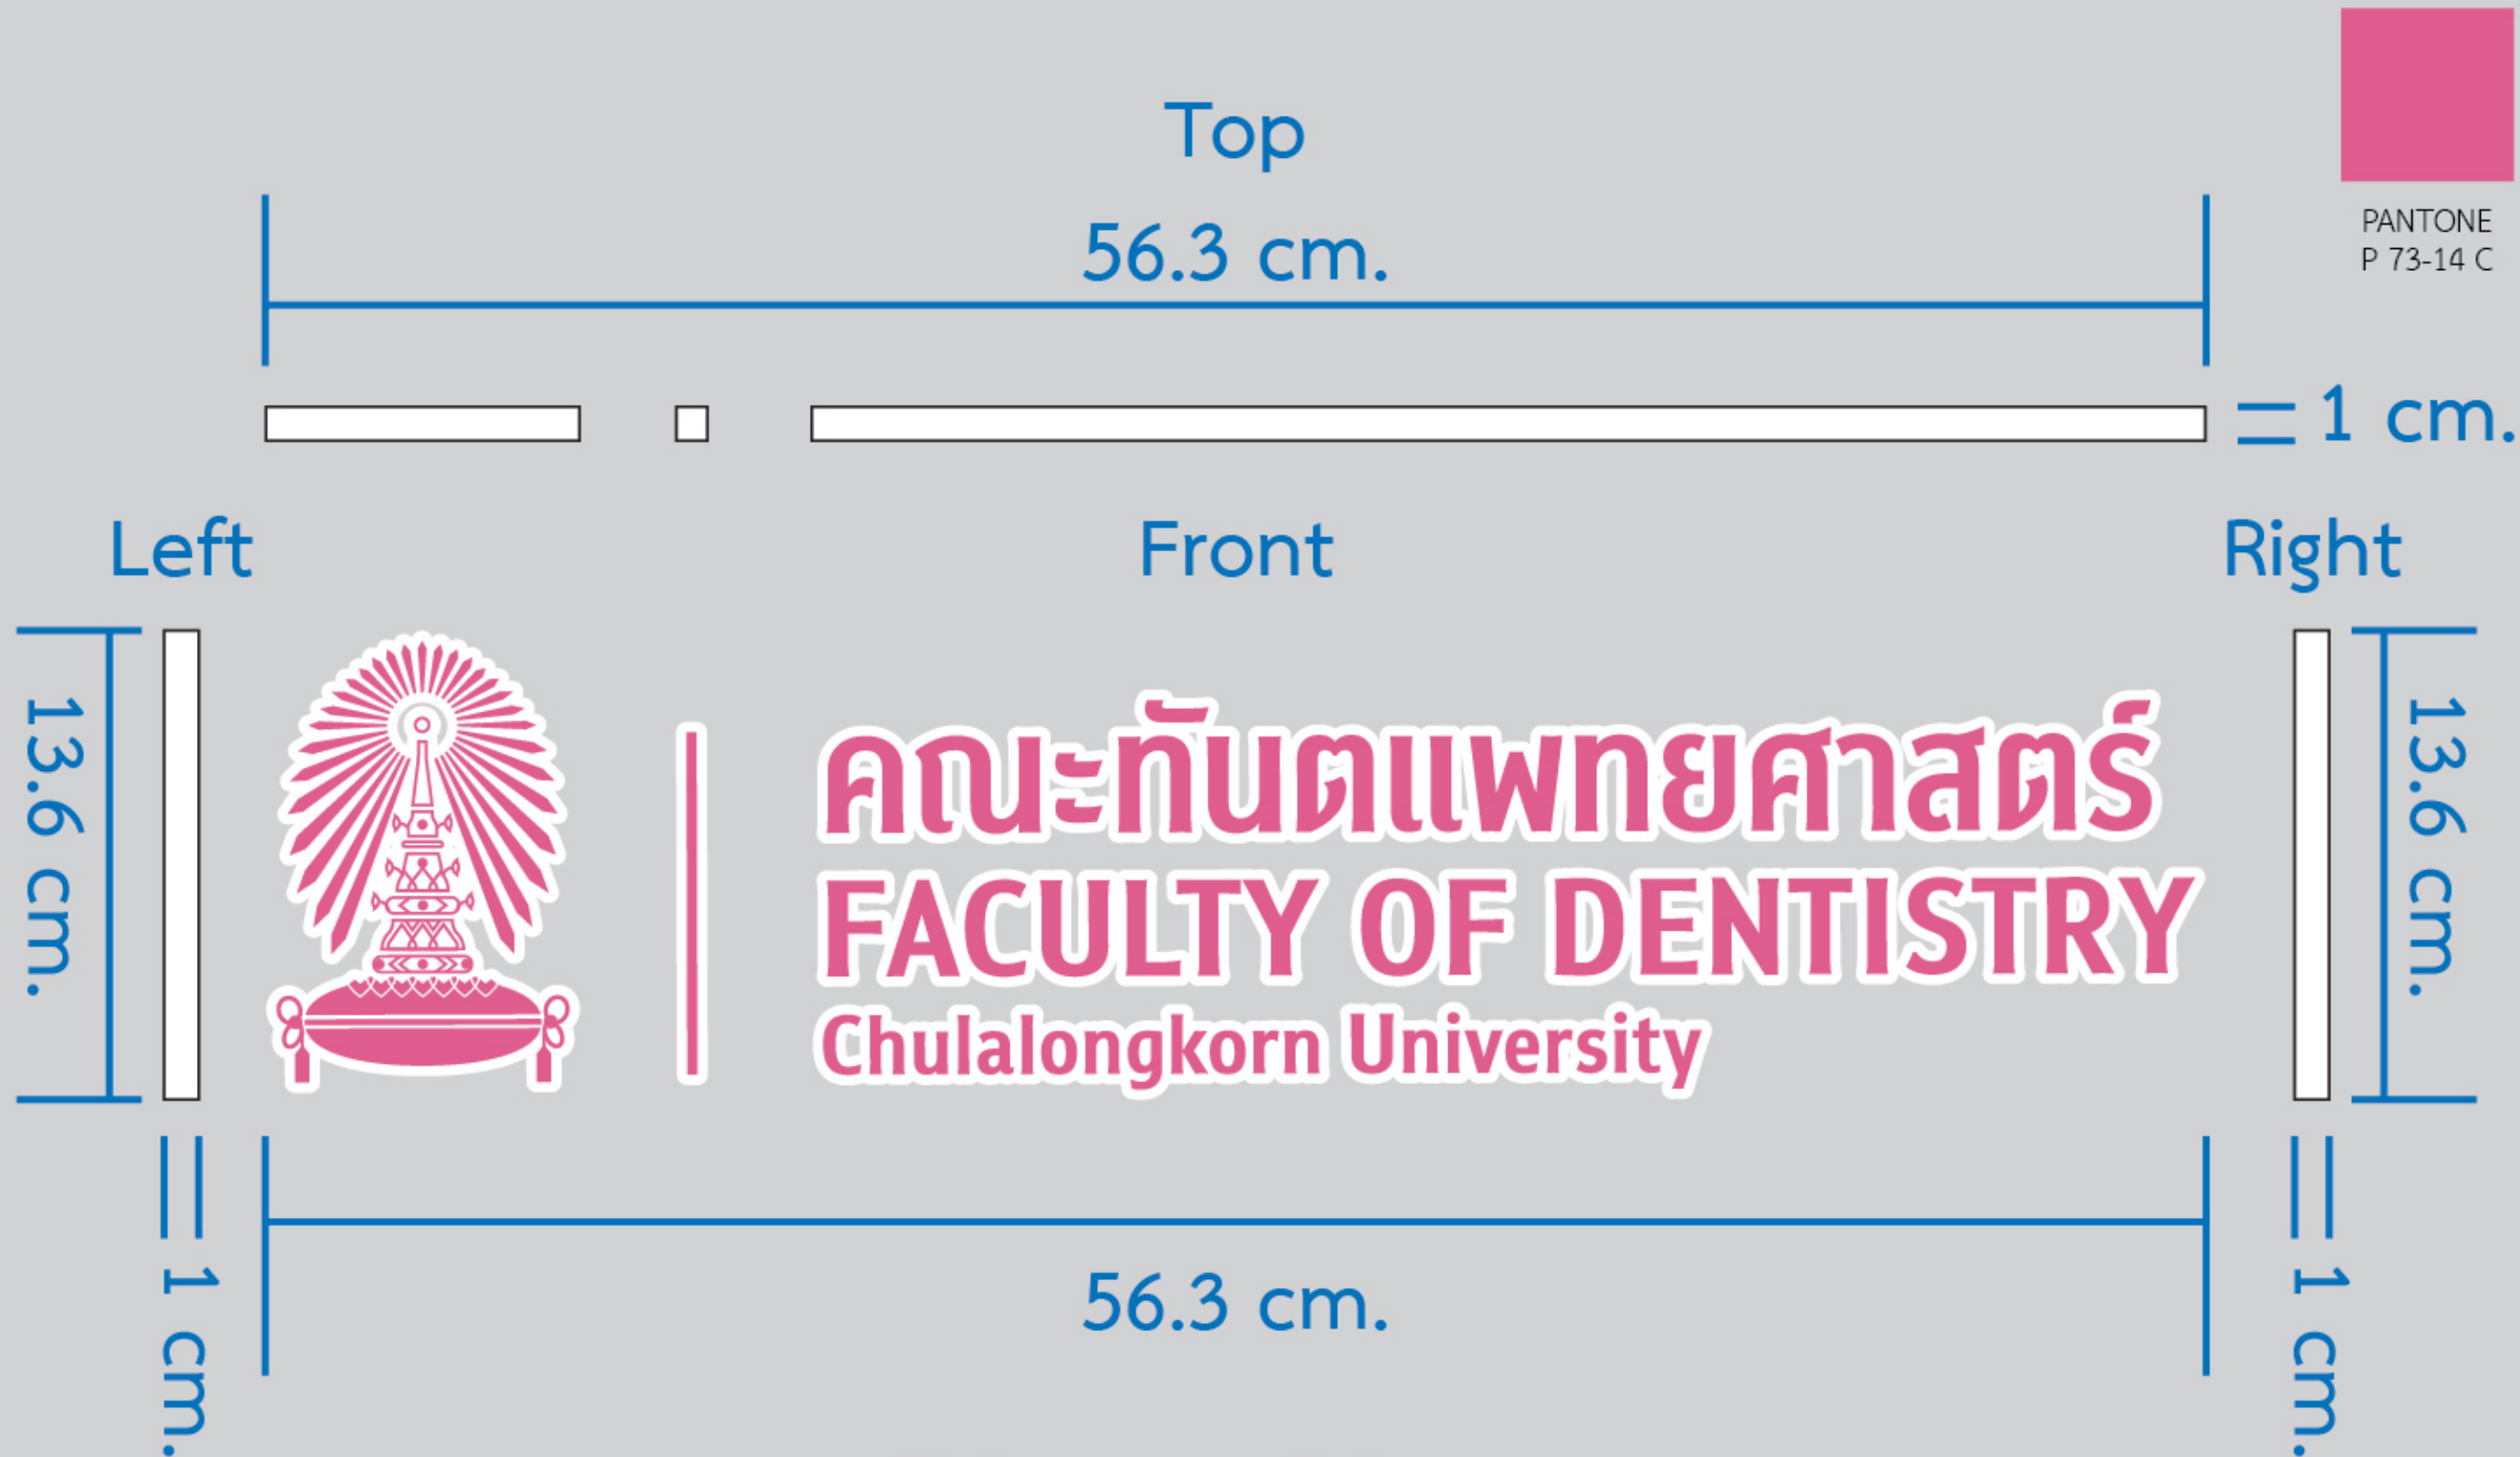

อะคริลิกใส 10 mm. ตัดด้วย LASER
 พร้อมติด Print Inkjet Sticker OUTDOOR เคลือบด้าน
 ติดด้านหน้า อะคริลิกขาวนม 10 mm.
 ยึดติดลงหน้า Board ด้วยกาวลิริโคน

Scale 1:2
Unit of cm.

มหาวิทยาลัย
จุฬาลงกรณ์
คณะทันตฯ

Project

ป้าย
บอกทาง

Owner

Designer

Mr.Kongpon Vjitrissadee

Drawing

Mr.Kongpon Vjitrissadee

Scale / Unit

Scale 1:20
Unit of cm.

Checked


Page

3

4

Company



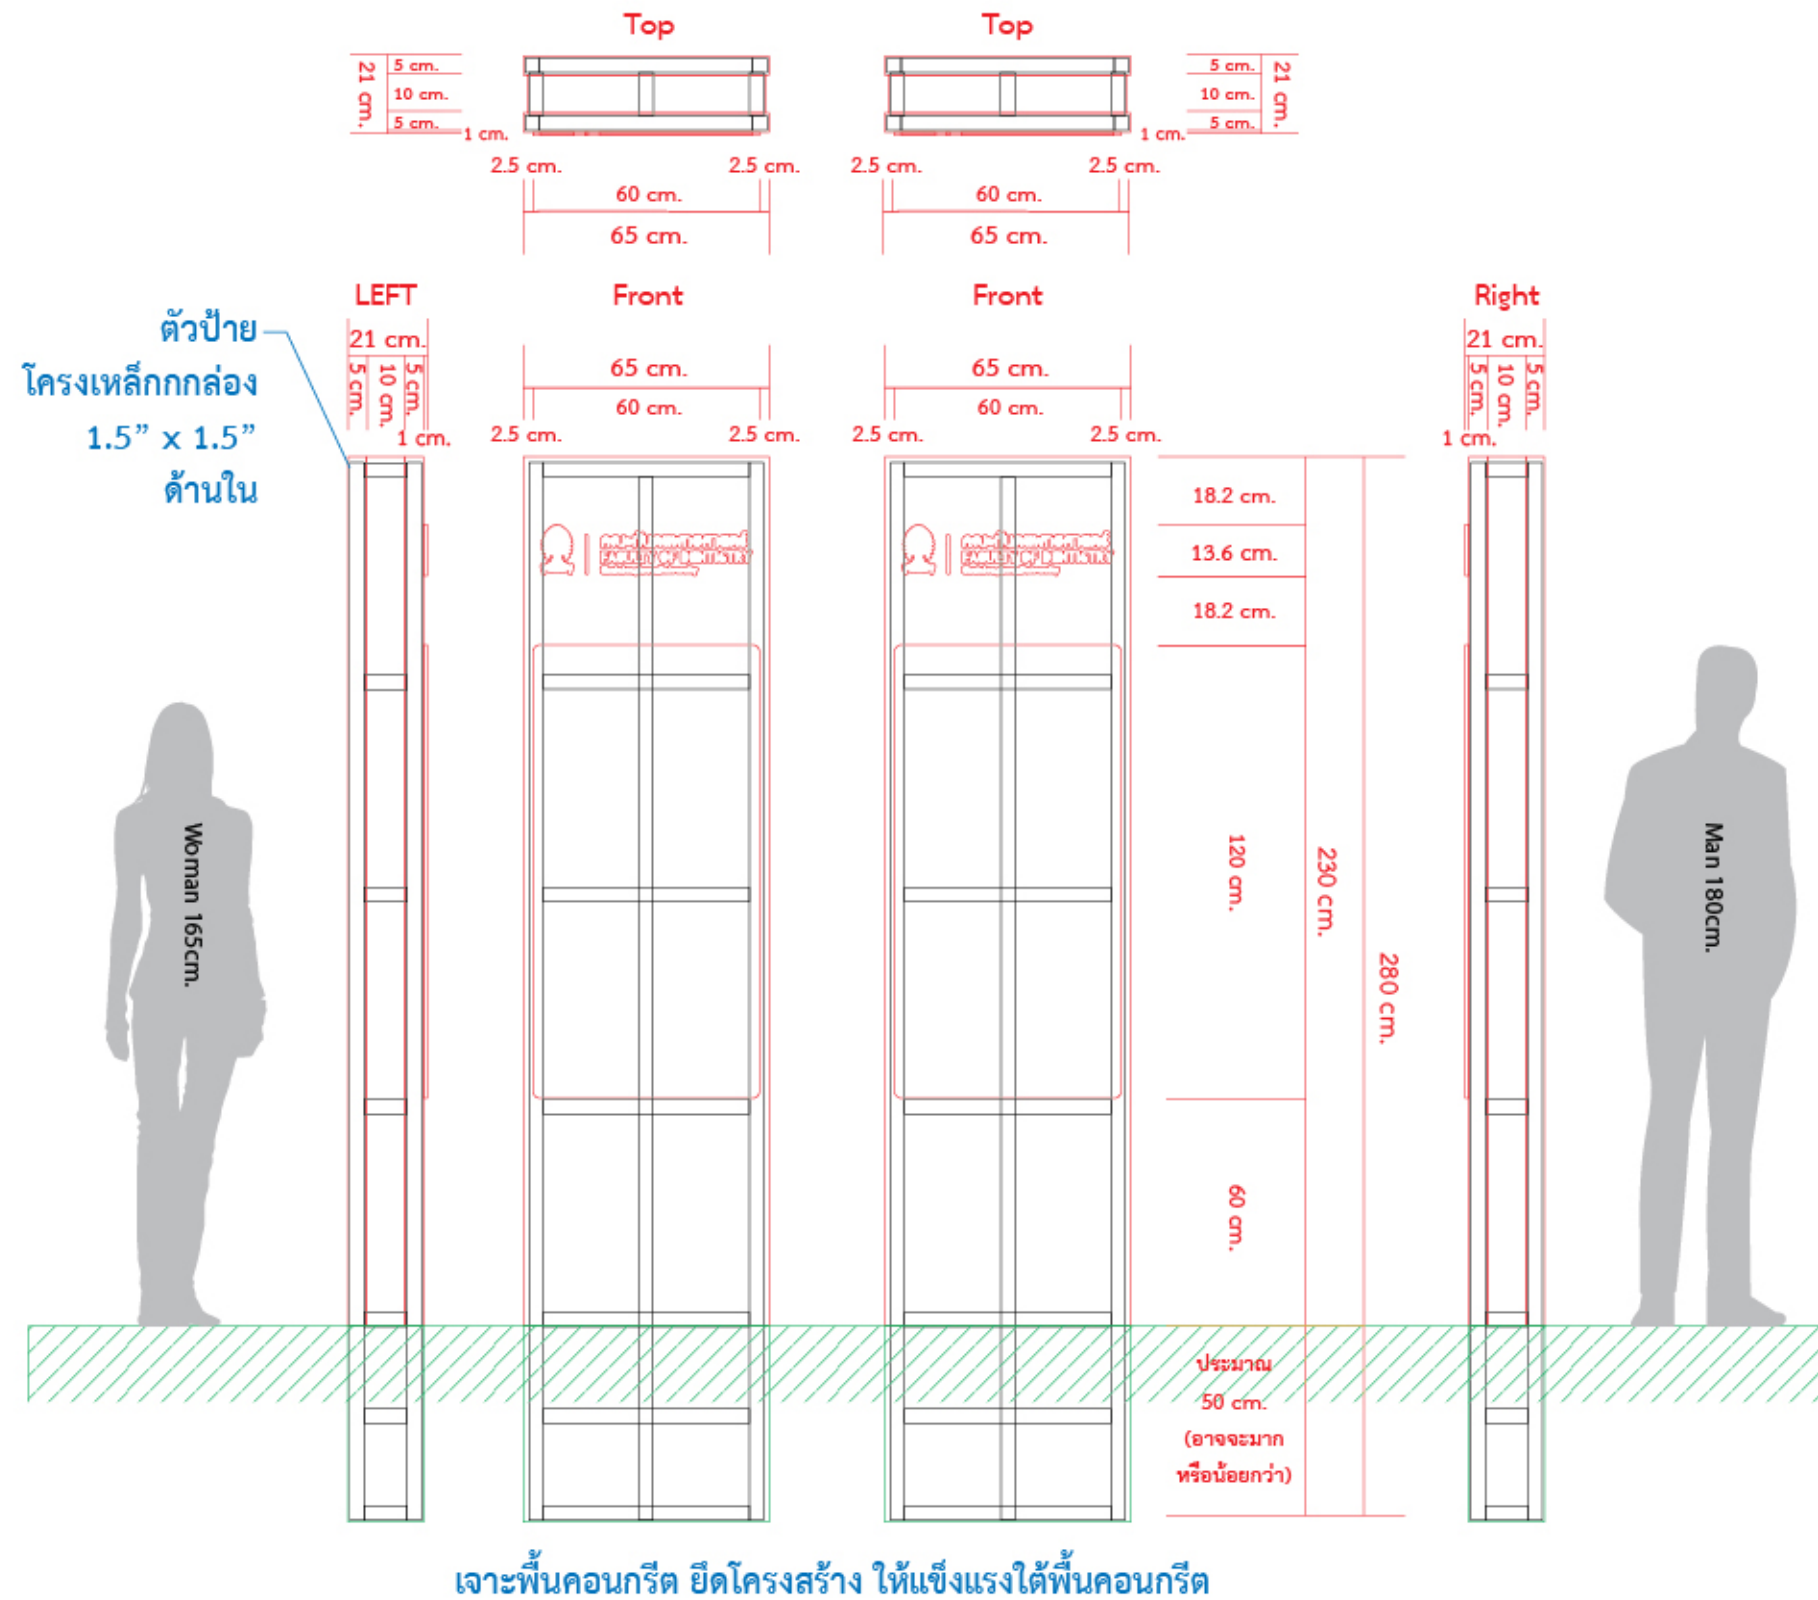

เจาะพื้นคอนกรีต ยึดโครงสร้าง ให้แข็งแรงได้พื้นคอนกรีต

Scale 1:20
Unit of cm.

มหาวิทยาลัย
จุฬาลงกรณ์
คณะทันตตะ

Project

ป้าย
บอกทาง

Owner

Designer

Mr.Kongpon Vijittrissadee

Drawing

Mr.Kongpon Vijittrissadee

Scale / Unit

Scale 1:20
Unit of cm.

Checked

Page

4

4

Company

