

ใบตรวจรับการจัดซื้อ/จัดจ้าง

วันที่ ๑๙ กันยายน ๒๕๖๕

ตามใบสั่งซื้อสั่งจ้าง เลขที่ อว ๖๔.๘/๔๒๓๙ ลงวันที่ ๙ สิงหาคม ๒๕๖๕ คณะทันต
แพทยศาสตร์ จุฬาลงกรณ์มหาวิทยาลัย ได้ตกลง จ้างทำของ/จ้างเหมาบริการ กับ บริษัท คิว แอดเวอร์ไทซิ่ง
จำกัด สำหรับโครงการ จ้างติดตั้งป้ายบอกทางภายในคณะฯ 2 จุด (ช.65-2-01362 ส่วนกลาง) จำนวน 1 งาน
โดยวิธีเฉพาะเจาะจง เป็นจำนวนเงินทั้งสิ้น ๑๖๐,๕๐๐.๐๐ บาท (หนึ่งแสนหกหมื่นห้าร้อยบาทถ้วน)

คณะกรรมการตรวจรับพัสดุ ได้ตรวจรับงาน แล้ว ผลปรากฏ ดังนี้

๑. ผลการตรวจรับ

- ☒ ถูกต้อง
- ☐ ครบถ้วนตามสัญญา
- ☐ ไม่ครบถ้วนตามสัญญา

๒. ค่าปรับ

- ☐ มีค่าปรับ
- ☒ ไม่มีค่าปรับ

๓. การเบิกจ่ายเงิน

เบิกจ่ายเงิน เป็นจำนวนเงินทั้งสิ้น ๑๖๐,๕๐๐.๐๐ บาท

(ลงชื่อ).....ประธานกรรมการ

(รองศาสตราจารย์ทญ.ดร.นිරชา สารชนะกิจ)

(ลงชื่อ).....กรรมการ

(นายคมสัน จันทิมากร)

(ลงชื่อ).....กรรมการและเลขานุการ

(นายกฤษณ์ คงประสิทธิ์)

หมายเหตุ : เลขที่โครงการ ๖๕๐๘๗๐๒๙๒๖๑

เลขคุณสมบัติ ๖๕๐๘๑๔๑๐๙๑๕๗

เลขคุมตรวจรับ ๖๕๐๘A๑๕๒๖๕๖๕



กฎ ระเบียบ ที่เกี่ยวข้อง (ระบุ ข้อบังคับ ระเบียบ ประกาศที่กำหนดเกณฑ์/อัตราเบิกจ่าย)

ลำดับที่	รายการ	หน่วยนับ	จำนวน	วงเงินที่ขอ ซื้อ หรือจ้าง สุทธิ	ส่วนพัสดุ			หมายเหตุ
					ราคาหรือ ค่าจ้าง ในห้อง ตลาด ปัจจุบัน ต่อหน่วย	ราคาร้าง หลังสุด ต่อหน่วย	กำหนด เวลาที่ ต้องการ ใช้หรือแล้ว เสร็จ	
1	ติดตั้งป้ายบอกทางภายใน คณะฯ จำนวน 2 จุด (ข.65- 2-01362 ส่วนกลางฯ)	งาน	1	160,500.00				
รวม				160,500.00				

รองชนะเลิศฝ่ายกายภาพ

ประธาน กองทุนทั่วไป

หัวหนางานพัสด

แบบฟอร์มขอรับบริการงานซ่อม
งานกายภาพ (วัสดุ)

เลขที่ใบขอรับบริการงานซ่อม : 65-2-01362
วันที่แจ้งซ่อม : 2022-05-26

ส่วนที่ 1 สำหรับผู้แจ้งซ่อม

ชื่อ / สกุล : นาย เกรียงไกร การสมวรรณ

เบอร์โทร (ภายใน) : 88604

หน่วยงาน : 1324105000 : งานกายภาพ

หัวข้อการแจ้งซ่อม : ป้ายบอกทาง

มีความประสงค์ : ติดตั้ง (ย้ายสถานที่ติดตั้ง)

ประเภทงาน : งานไม้ชำรุด

อาการเสีย : ติดตั้งป้ายบอกทางภายในคณะฯ จำนวน 2 จุด

อาคาร / ชั้น : พื้นที่ส่วนกลาง / GREEN ZONE

ส่วนที่ 2 สำหรับเจ้าหน้าที่ผู้ดูแลเรื่องการซ่อม

ช่างซ่อม : นาย สุพจน์ ศรีเมือง

ประเมินงานซ่อม

ซ่อมได้

เบิกวัสดุ/เปลี่ยนอะไหล่

ขอจัดซื้ออุปกรณ์ภายนอก

ส่งซ่อมภายนอก ✓

แทงชำรุด

กรณีแทงชำรุด

วันที่แทงชำรุด

ความเห็นความเห็น

ค่าซ่อมสูงไม่คุ้มทุนในการซ่อม

หมดอายุการใช้งาน

อะไหล่ตัวกรุ่นไม่สามารถซ่อมได้

.....
.....

รายละเอียดการแทงชำรุด

ควรวางแผนจัดซื้อ

ผู้แจ้งซ่อมรับทราบการปิดงาน

ลงชื่อ

ลงชื่อ

(นาย เกรียงไกร การสมวรรณ)

ช่างซ่อม

หัวหน้างานกายภาพ

วันที่

วันที่

วันที่

**Q Advertising Co.,Ltd**

No. 83, Soi Ngam Wong Wan 2 Yeak 5, Bang Khen Sub-district,
Mueang Nonthaburi District, Nonthaburi Province. 11000

QUOTATION

Tel : 0-2965-9797

Fax : 0-2965-9279

Customer Code : AR000107**Page**

1 of 1

Name : คณะทันตแพทยศาสตร์ จุฬาลงกรณ์มหาวิทยาลัย**Number**

QT22003779-10

Address : ที่อยู่ 34 ถนนอังรีดูนังต์ แขวงวังใหม่ เขตปทุมวัน
กรุงเทพฯ 10330**Date**

30/06/2565

เลขประจำตัวผู้เสียภาษี 099-4-00015883-1

Requisition

โทร.02-218-8863

Contact Person :**Tel :** 02-218-8863**Fax :****Sales Responsible :** จารุพรรณ ตันตวิณชัย**Job Name :** ป้ายบอกทาง

Item	Product code	Product Name	Quantity	Unit	Unit price	Disc/Unit	Amount
1	40PRODUCTION0000001	ค่าผลิตป้ายบอกทางจำนวน 2 ป้าย	2.00	JOB	70,000.00	0.00	140,000.00
2	ISTSTK0005	ค่าติดตั้งป้ายบอกทาง 2 จุด	2.00	JOB	3,000.00	0.00	6,000.00
3	ISTSTK0002	ค่ารื้อถอนป้าย 2 จุด	2.00	JOB	2,000.00	0.00	4,000.00
Total							150,000.00
Discount							0.00
Net Total							150,000.00
VAT							10,500.00
Grand Total							160,500.00


Terms & Conditions :**Payment Terms :** 30 day after BL date**Remarks :****We agree and accept to order you as in the quotation**

Customer signature and company seal

Q Advertising Co.,Ltd

Sales Responsible

Authorize

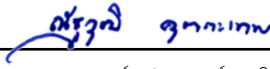
คณะทันตแพทยศาสตร์ จุฬาลงกรณ์มหาวิทยาลัย

Date

จารุพรรณ ตันตวิณชัย

Date

Date



คณะทันตแพทยศาสตร์ FACULTY OF DENTISTRY Chulalongkorn University

ป้ายบอกทาง



มหาวิทยาลัย
จุฬาลงกรณ์
คณะทันตฯ

Project

ป้าย
บอกทาง

Owner

Designer

Mr.Kongpon Vijittrissadee

Drawing

Mr.Kongpon Vijittrissadee

Scale / Unit

Scale 1:20
Unit of cm.

Checked

Page

1

4

Company





PANTONE
P 73-14 C



PANTONE
2583 C

มหาวิทยาลัย
จุฬาลงกรณ์
คณะทันตฯ

Project

ป้าย
บอกทาง

Owner

Designer

Mr.Kongpon Vijittrissadee

Drawing

Mr.Kongpon Vijittrissadee

Scale / Unit

Scale 1:20
Unit of cm.


Checked

Page


2

4

Company

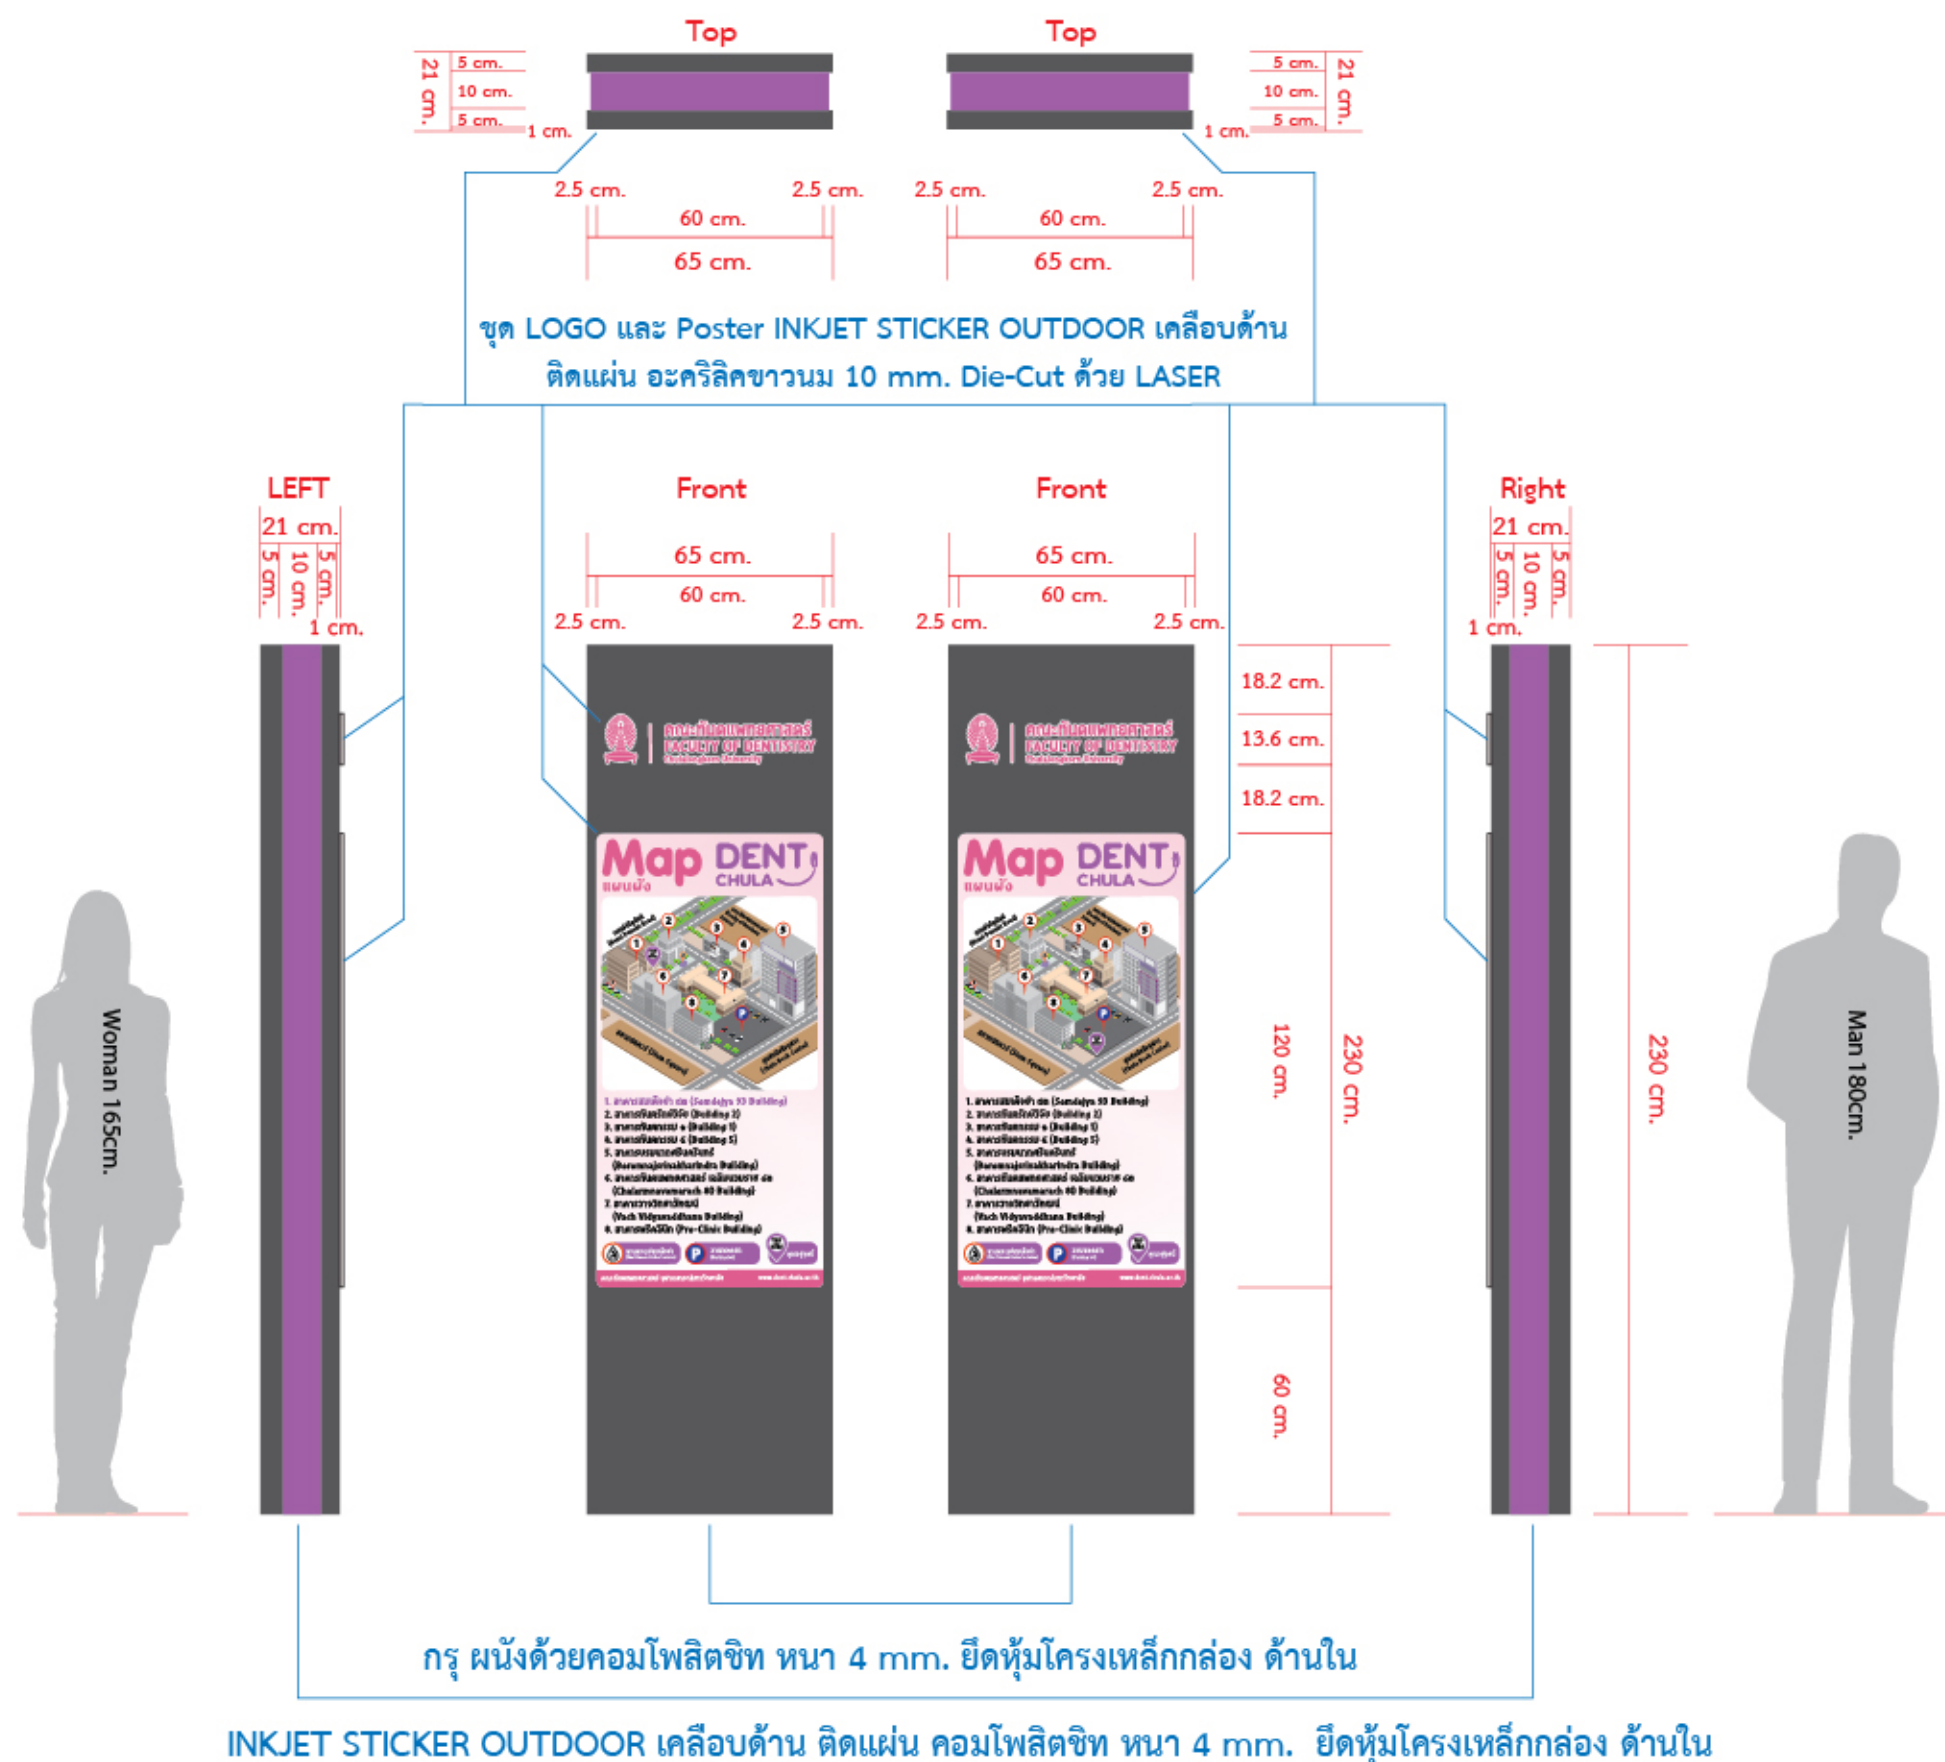

Scale 1:20
Unit of cm.

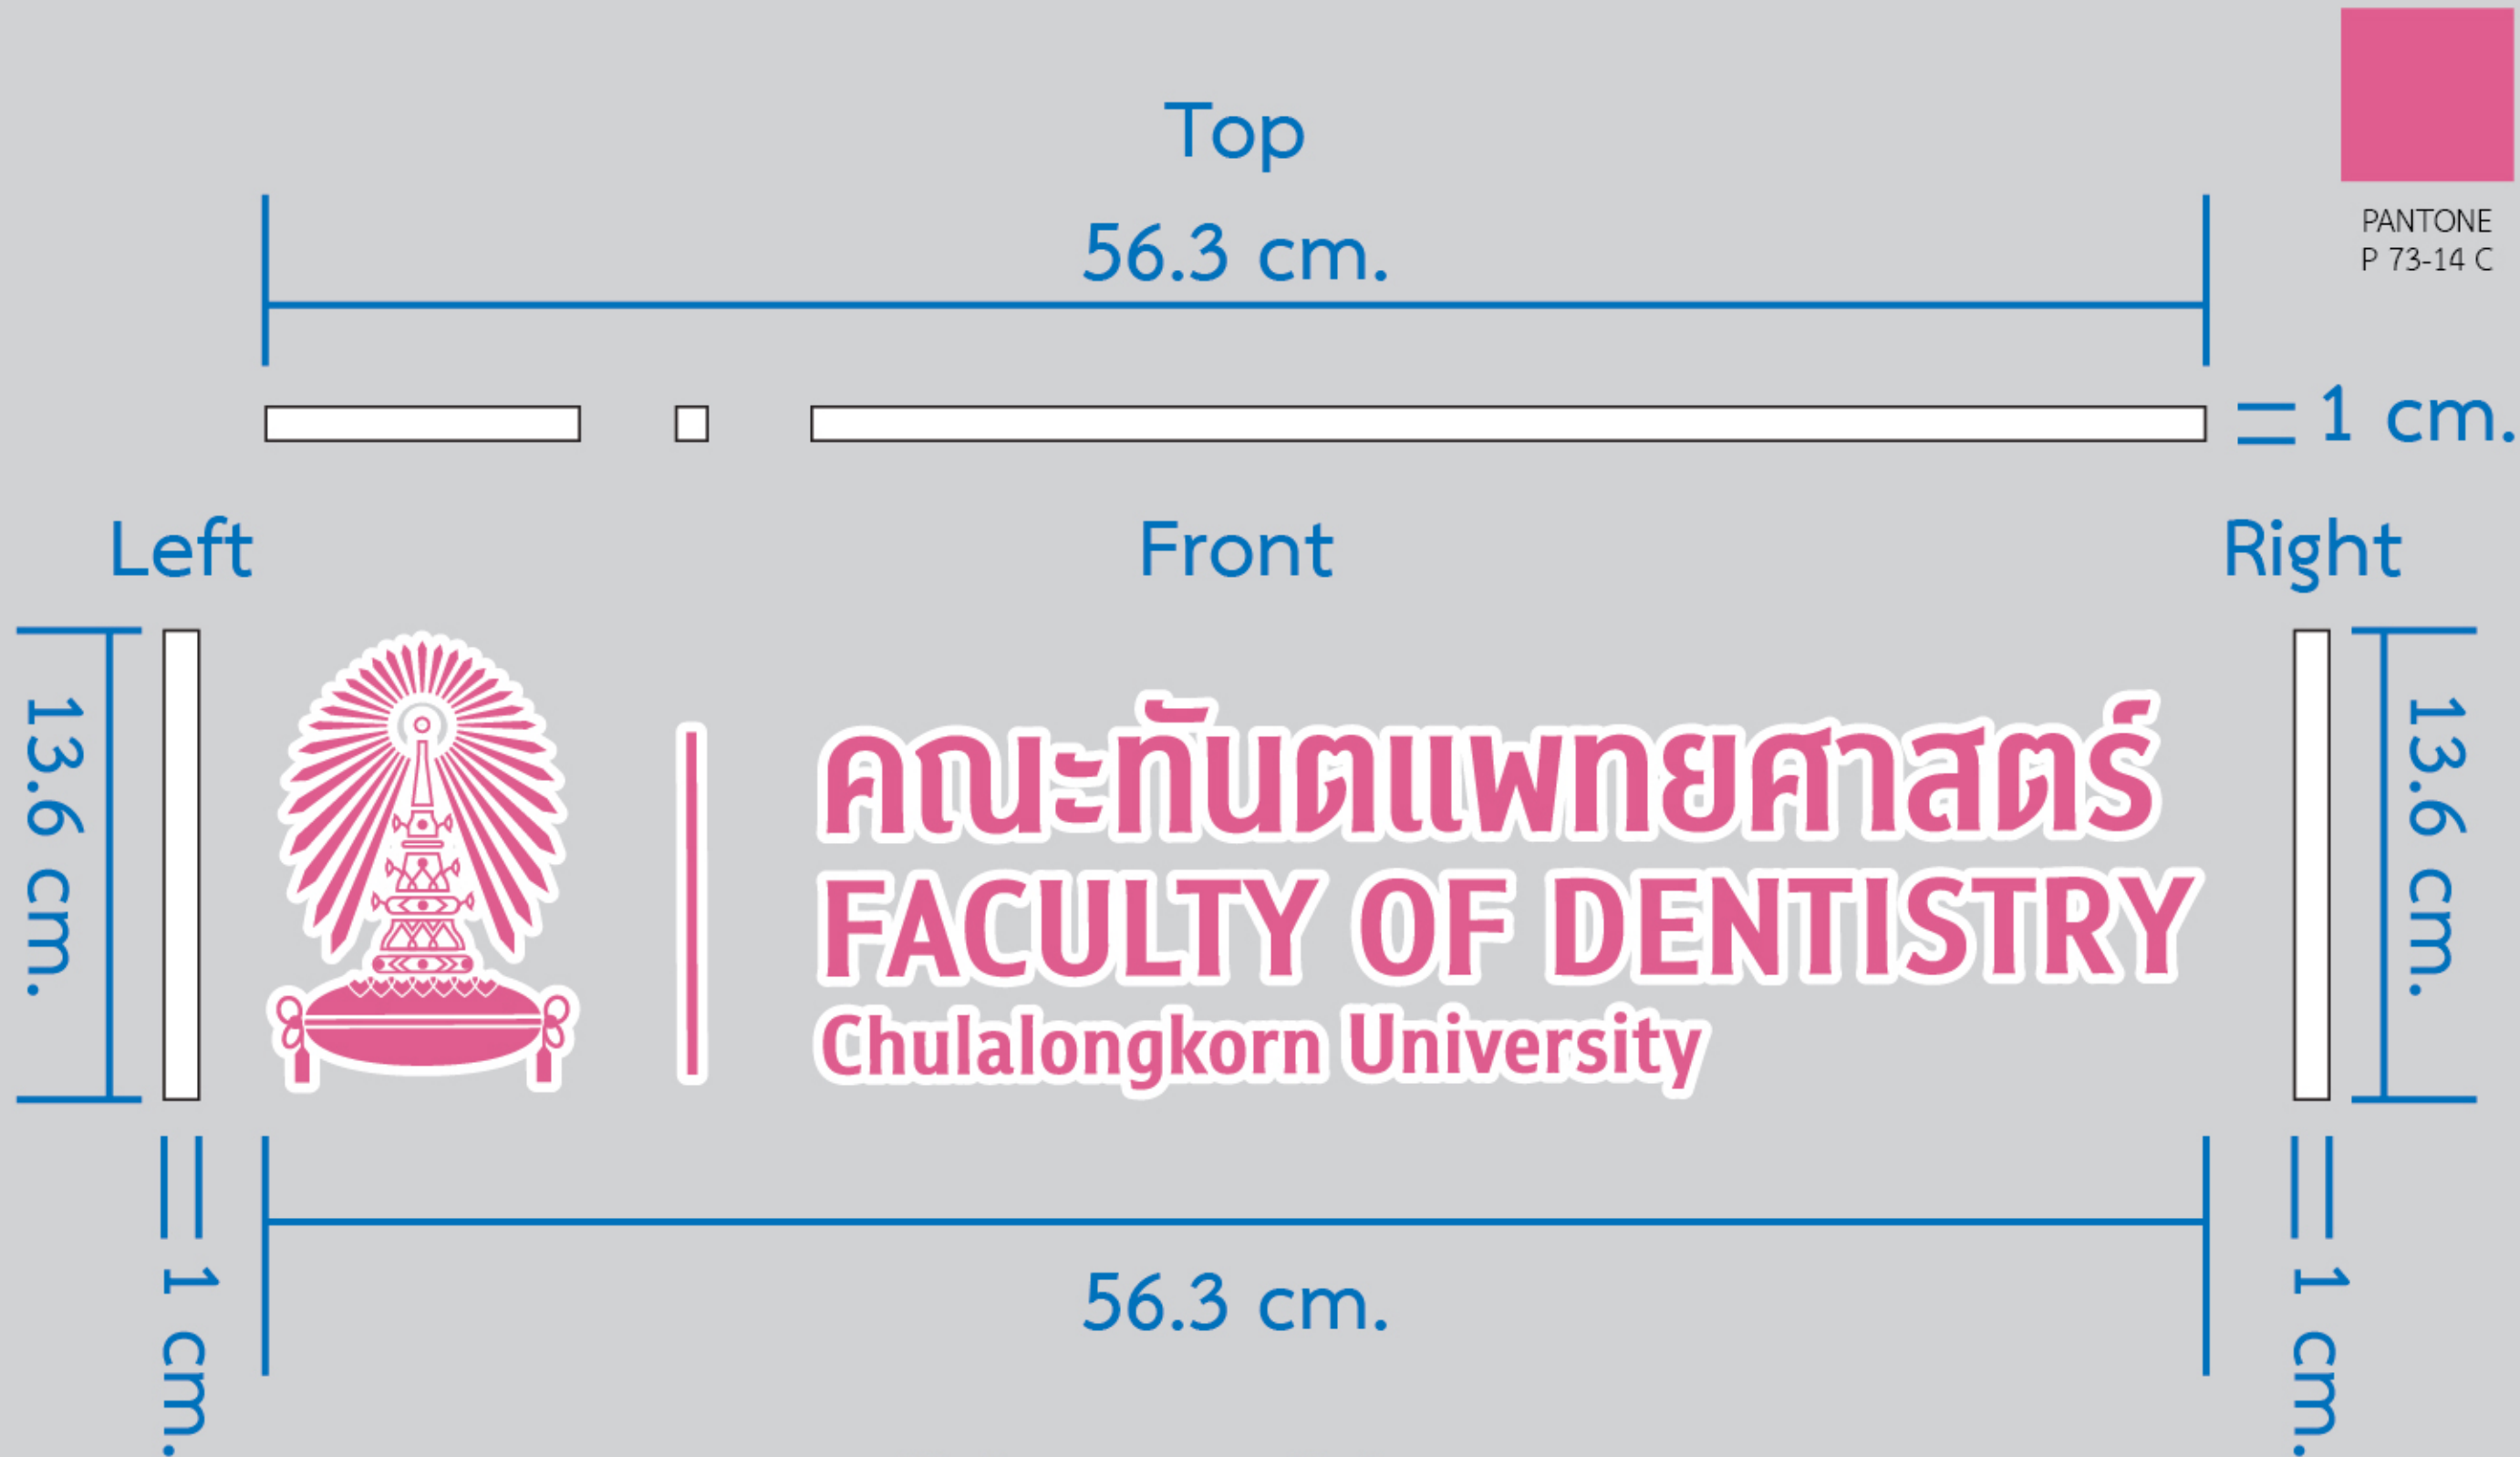

PANTONE
P 73-14 C

มหาวิทยาลัย
จุฬาลงกรณ์
คณะทันตฯ

Project

ป้าย
บอกทาง

Owner

Designer

Mr.Kongpon Vjitrissadee

Drawing

Mr.Kongpon Vjitrissadee

Scale / Unit

Scale 1:20
Unit of cm.

Checked

Page

3


4

Company



Scale 1:2
Unit of cm.

อะคริลิกใส 10 mm. ตัดด้วย LASER
พร้อมติด Print Inkjet Sticker OUTDOOR เคลือบด้าน
ติดด้านหน้า อะคริลิกขาวนม 10 mm.
ยึดติดลงหน้า Board ด้วยกาวลิริโคน

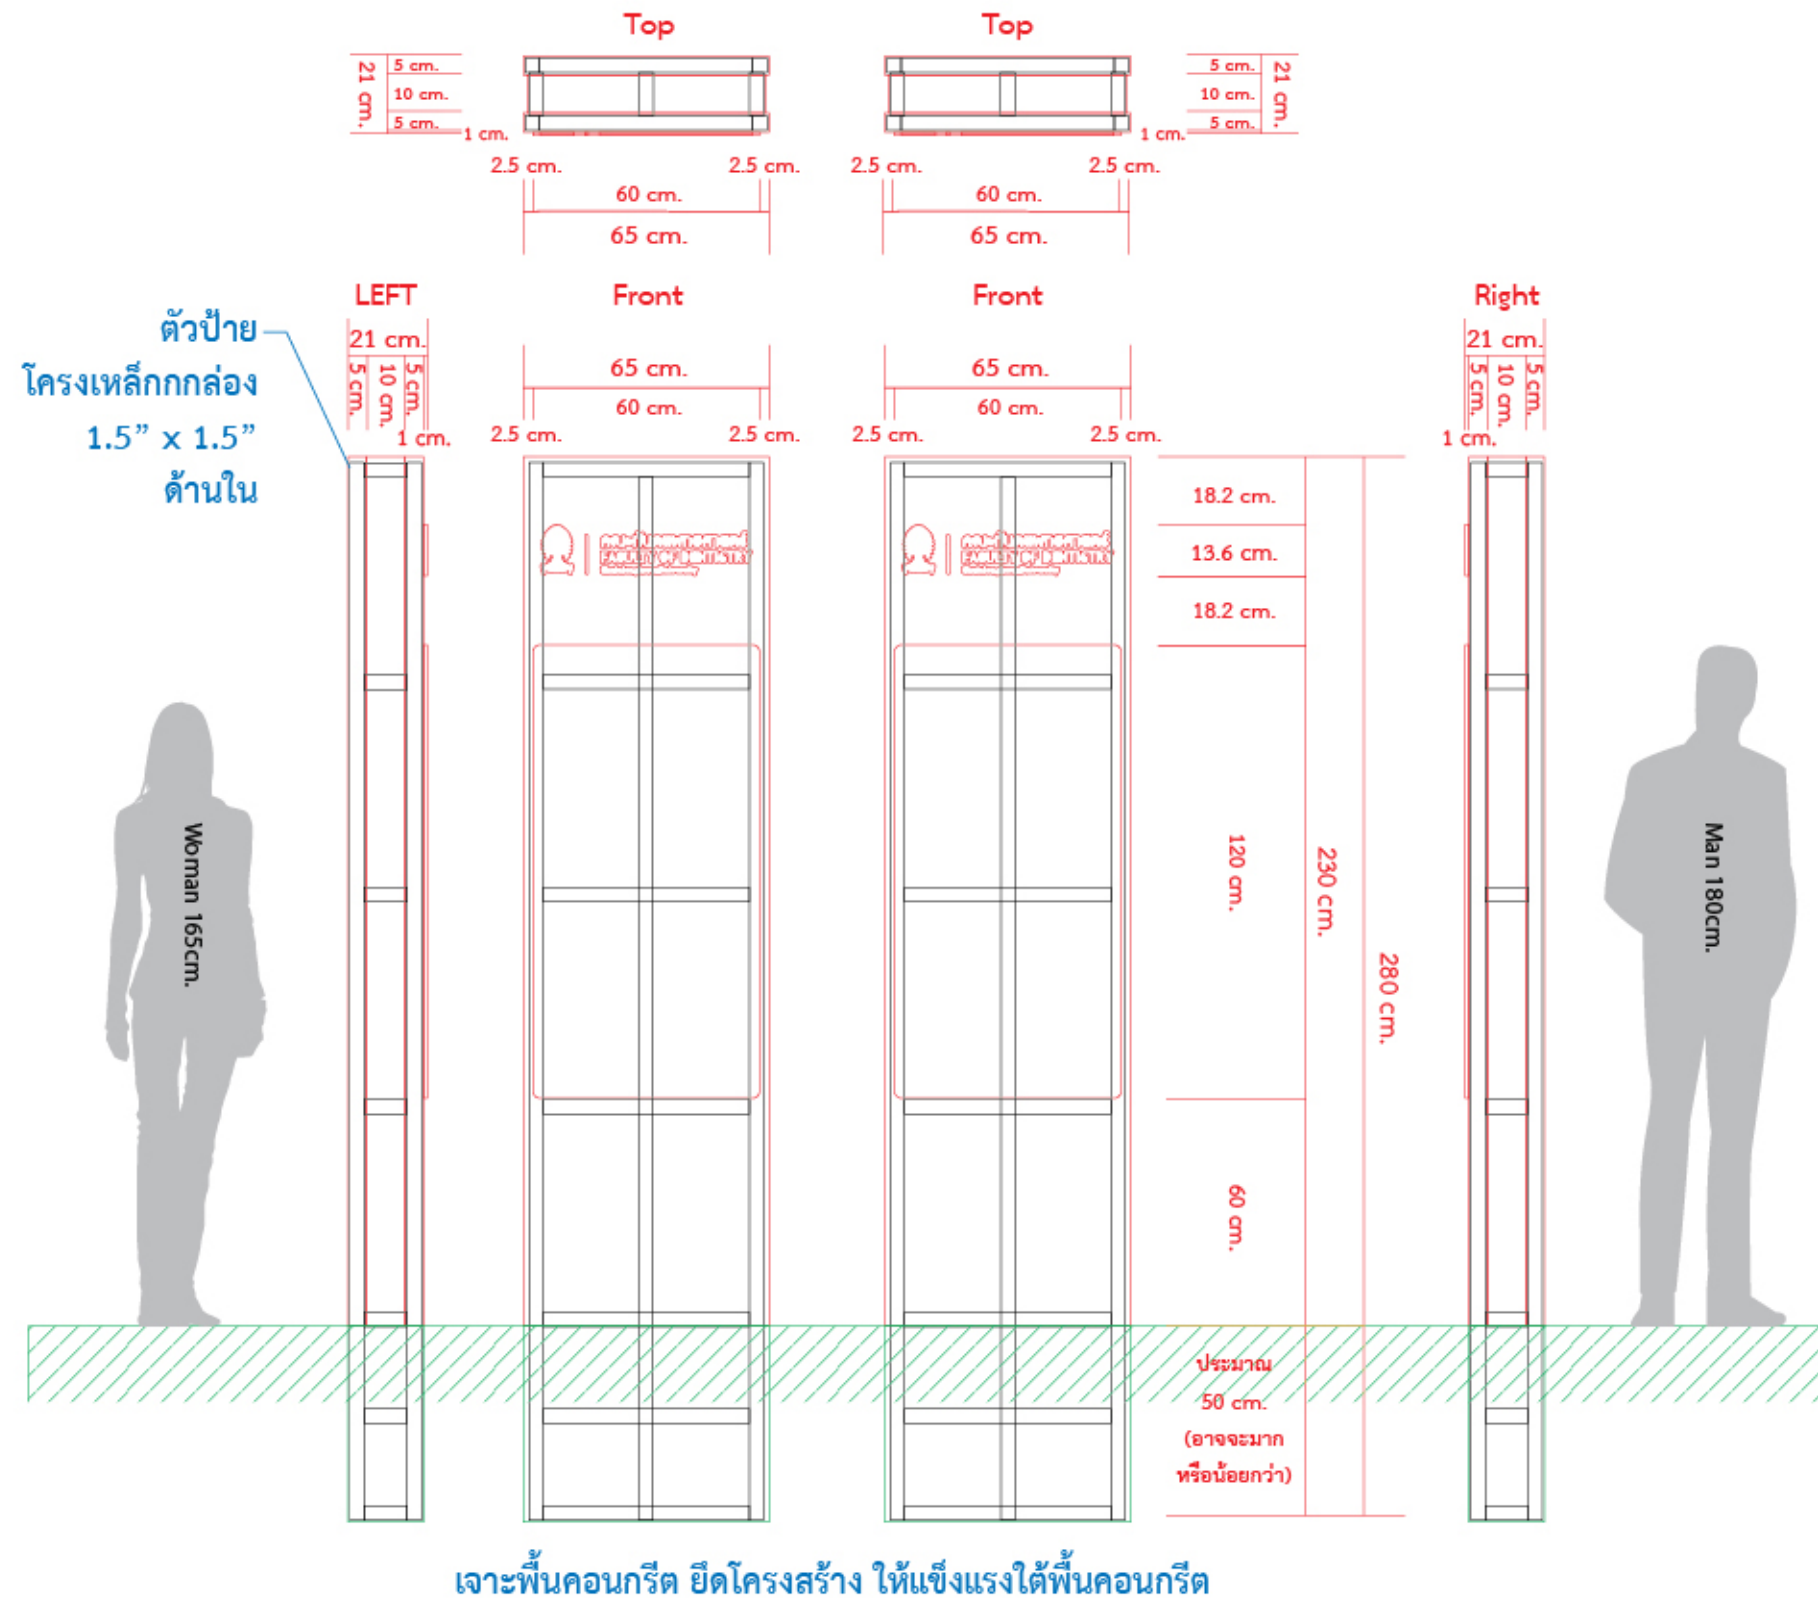



บริษัท คิว แอดเวอร์ไทซิง จำกัด (สำนักงานใหญ่) Q Advertising Co., Ltd.

หน้า 1

83 ซอยงามวงศ์วาน 2 แยก 5 ตำบลบางเขน อำเภอเมืองนนทบุรี จังหวัดนนทบุรี 11000
No. 83, Soi Ngam Wong Wan 2 Yeak 5, Bang Khen Sub-district,
Mueang Nonthaburi District, Nonthaburi Province 11000
Tel. 0-2965-9797 E-mail : info@q-ads.com

ใบกำกับภาษี / ใบเสร็จรับเงิน
TAX INVOICE / RECEIPT

ต้นฉบับ : ลูกค้า
(เอกสารออกเป็นชุด)

เลขประจำตัวผู้เสียภาษี 0105545108521

รหัสลูกค้า Code นามลูกค้า Name	AR000107 คณะทันตแพทยศาสตร์ จุฬาลงกรณ์มหาวิทยาลัย ที่อยู่ 34 ถนนอังรีดูนังต์ แขวงวังใหม่ เขตปทุมวัน กรุงเทพฯ 10330 เลขประจำตัวผู้เสียภาษี 099-4-00015883-1 โทร. โทรสาร 02-2188906	วันที่ Date เลขที่ใบกำกับภาษี Tax Invoice No. พนักงานขาย Sales เลขที่ใบแจ้งหนี้ Invoice No.	19/9/2022 RV12204034 จากพารอน ดันติวณิชย์ IN22090362
---	--	--	---

รหัสสินค้า Product Code	รายละเอียด Description	จำนวน Quantity	หน่วยละ Unit	ส่วนลด Discount	จำนวนเงิน Amount
10FBSERIEP OLE0012501	SERIEPOLE FAB (โครงสร้าง ติดตั้ง) -ขนาดเหล็กกล่อง 1.5 นิ้ว x 1.5 นิ้ว ด้านใน - ขึ้นรูปท่อน้ำ-หลัง ขนาด w 64.2 x h 279.6 cm - ขี้น-ขวา ขนาด w 19.2 x h 279.60 cm - ด้านบน w 64.2 x h 19.2 cm - กรอบนั่งด้วยคอมโพสิตหนา 4 มม ปิดหุ้มโครงเหล็กกล่องด้านใน - เจาะพื้นคอนกรีตยึดโครงสร้างให้แข็งแรงใต้พื้นคอนกรีตลึก 50 cm	2 JOB	70,000.000000	0.00	140,000.00
ISTFAB0001	ติดตั้ง FAB ติดตั้งโครงป้ายบอกทางใหม่ 2 โครง	2 JOB	3,000.000000	0.00	6,000.00
ISTFAB0002	รื้อถอน FAB รื้อถอนโครงป้ายบอกทางเก่า 2 โครง	2 JOB	2,000.000000	0.00	4,000.00
JOB : ป้ายบอกทาง 2 ชุด เลขใบสั่งจ้างเลขที่ ฮว ๖๔.๘/๔๒๓๙					
(หนึ่งแสนหกหมื่นห้าร้อยบาทถ้วน)			รวมเงิน Sub Total		150,000.00

ชำระโดย

☐ เงินสด

☐ เช็คธนาคาร สาขา เลขที่ ลงวันที่

ภาษีมูลค่าเพิ่ม 7%

VAT 7%

10,500.00

ยอดเงินสุทธิ

Net Total

160,500.00

REMARK

- กรรมสิทธิ์ในสินค้าตามใบรับและ/หรือใบส่งของนี้ยังเป็นกรรมสิทธิ์ของบริษัทฯ จนกว่าผู้ซื้อได้ชำระเงินครบถ้วนแล้ว
- บริษัทจะคิดดอกเบี้ยปรับ 1.5% ต่อเดือน เมื่อชำระเกินกำหนด
- กรุณาส่งถ่ายเช็คติดพร้อม ใบนาม บริษัท คิว แอดเวอร์ไทซิง จำกัด เท่านั้น
- ในกรณีที่ต้องการแก้ไขเอกสาร กรุณาแจ้งกลับภายใน 7 วัน มิฉะนั้นจะถือว่าเอกสารถูกต้องสมบูรณ์ ครบถ้วนแล้ว
- ในกรณีที่ชำระด้วยเช็คหรือโอนเงินผ่านบัญชีใบเสร็จรับเงินฉบับนี้จะสมบูรณ์ก็ต่อเมื่อเรียกเก็บเงินได้เป็นที่เรียบร้อยแล้ว

ผู้รับเงิน / Collector

ลายเซ็นผู้มีอำนาจลงนาม / Authorized Signature

บ. คิว แอดเวอร์ไทซิง จำกัด